

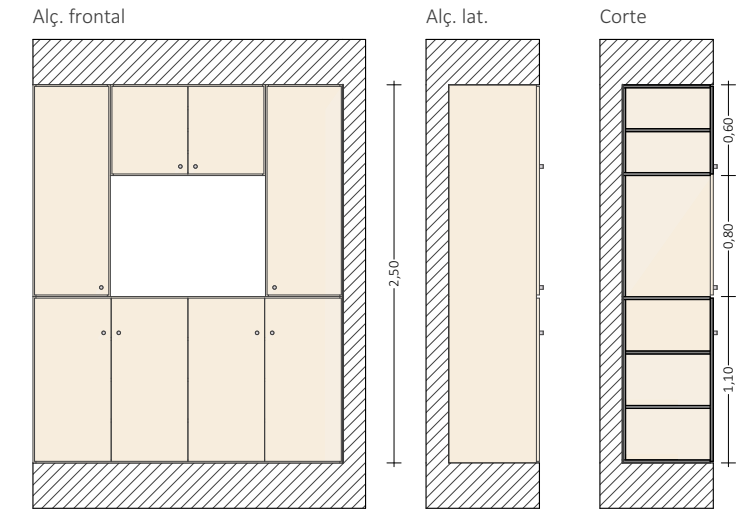
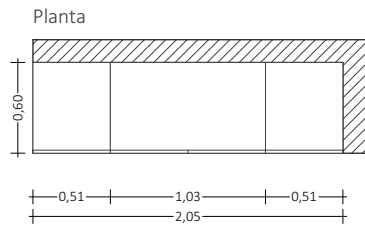




ARMÁRIO- AR 01

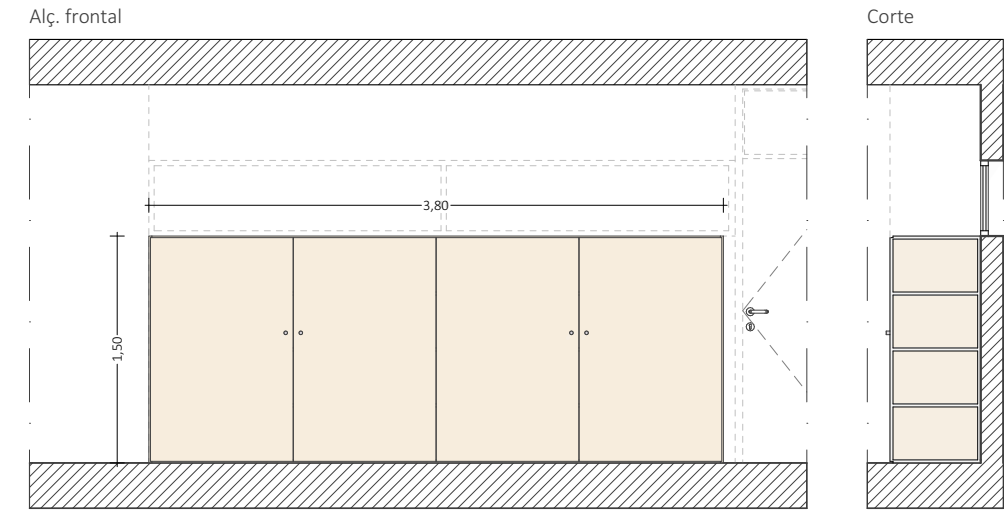



ARMÁRIO- AR 02

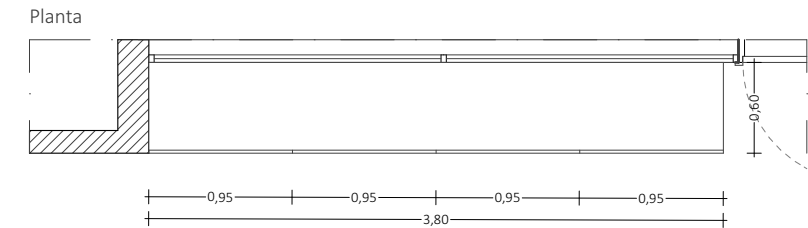



ARMÁRIO- AR 03

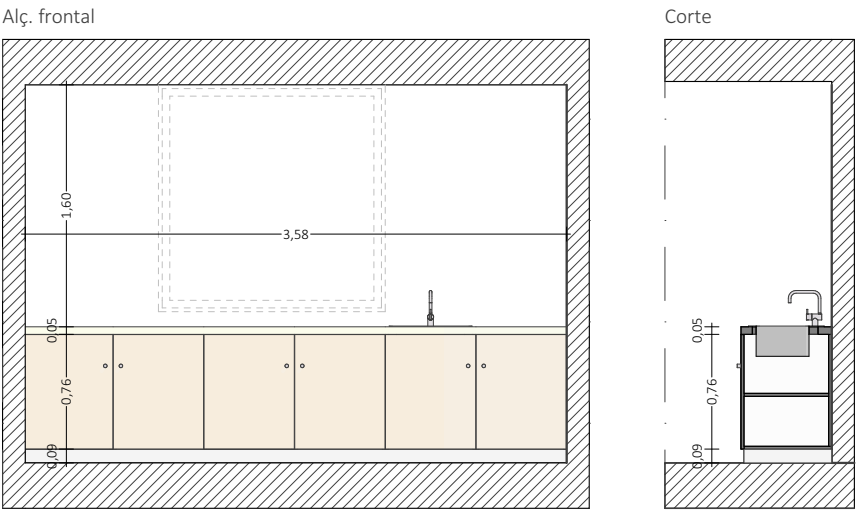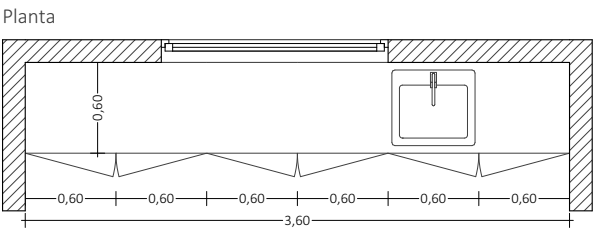



ARMÁRIO- AR 04

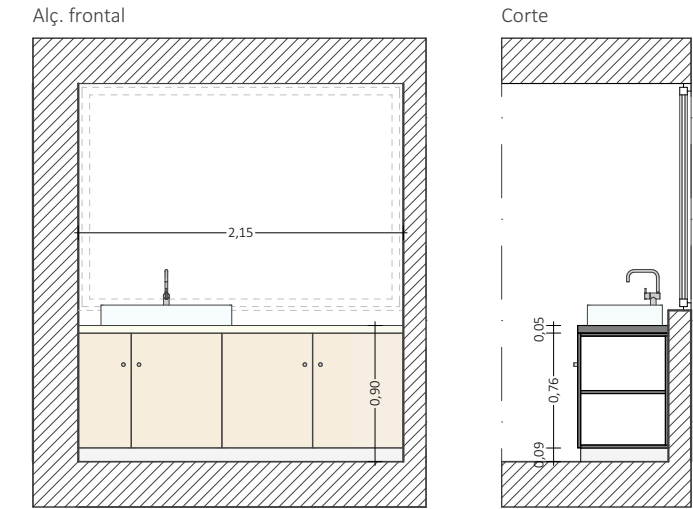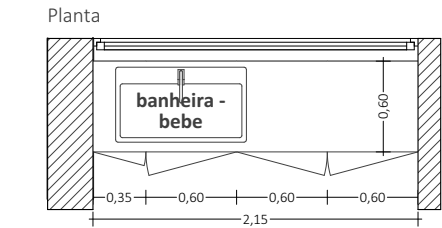

ARMÁRIO- AR 05

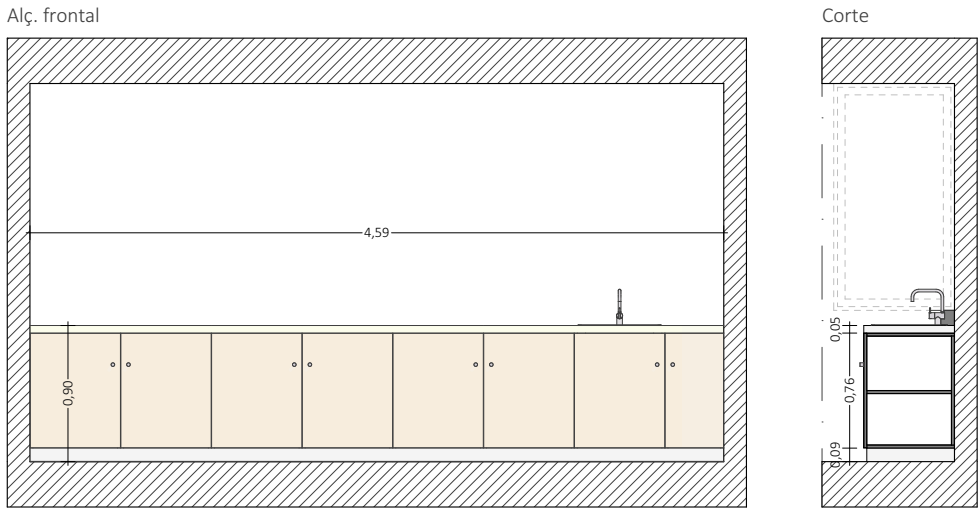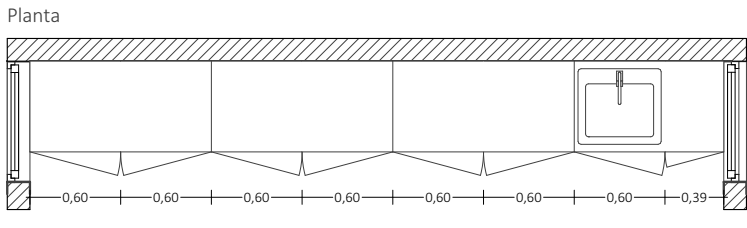

ARMÁRIO- AR 06

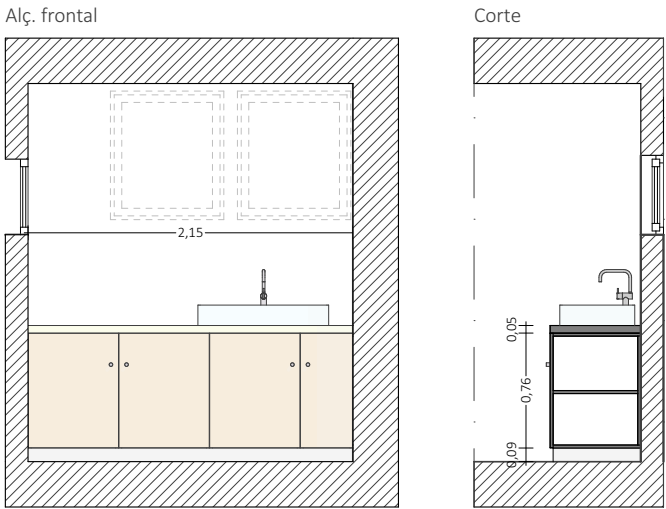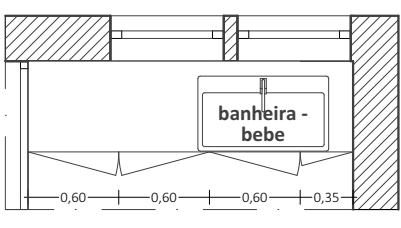

obra
PROJETO DE ALTERAÇÃO
DA ARQUITETURA

data
31/01/2025

documento
Peças Desenhadas

projecto
Infantário de Tondela SCMV

escala
1:50

desenho
MAPA DE ARMÁRIOS

local
Rua Tenente Valadim - Tondela

requerente
Santa Casa da Misericórdia

aviso:
Reprodução proibida: a estes projectos aplica-se o dec. Lei
45/85 de 17 de setembro e o código do direito de autor e
direitos conexos | A obra deverá respeitar na íntegra os
desenhos, excepto na existência de indicações de alteração
devidamente assinaladas e com o consentimento dos autores.

