
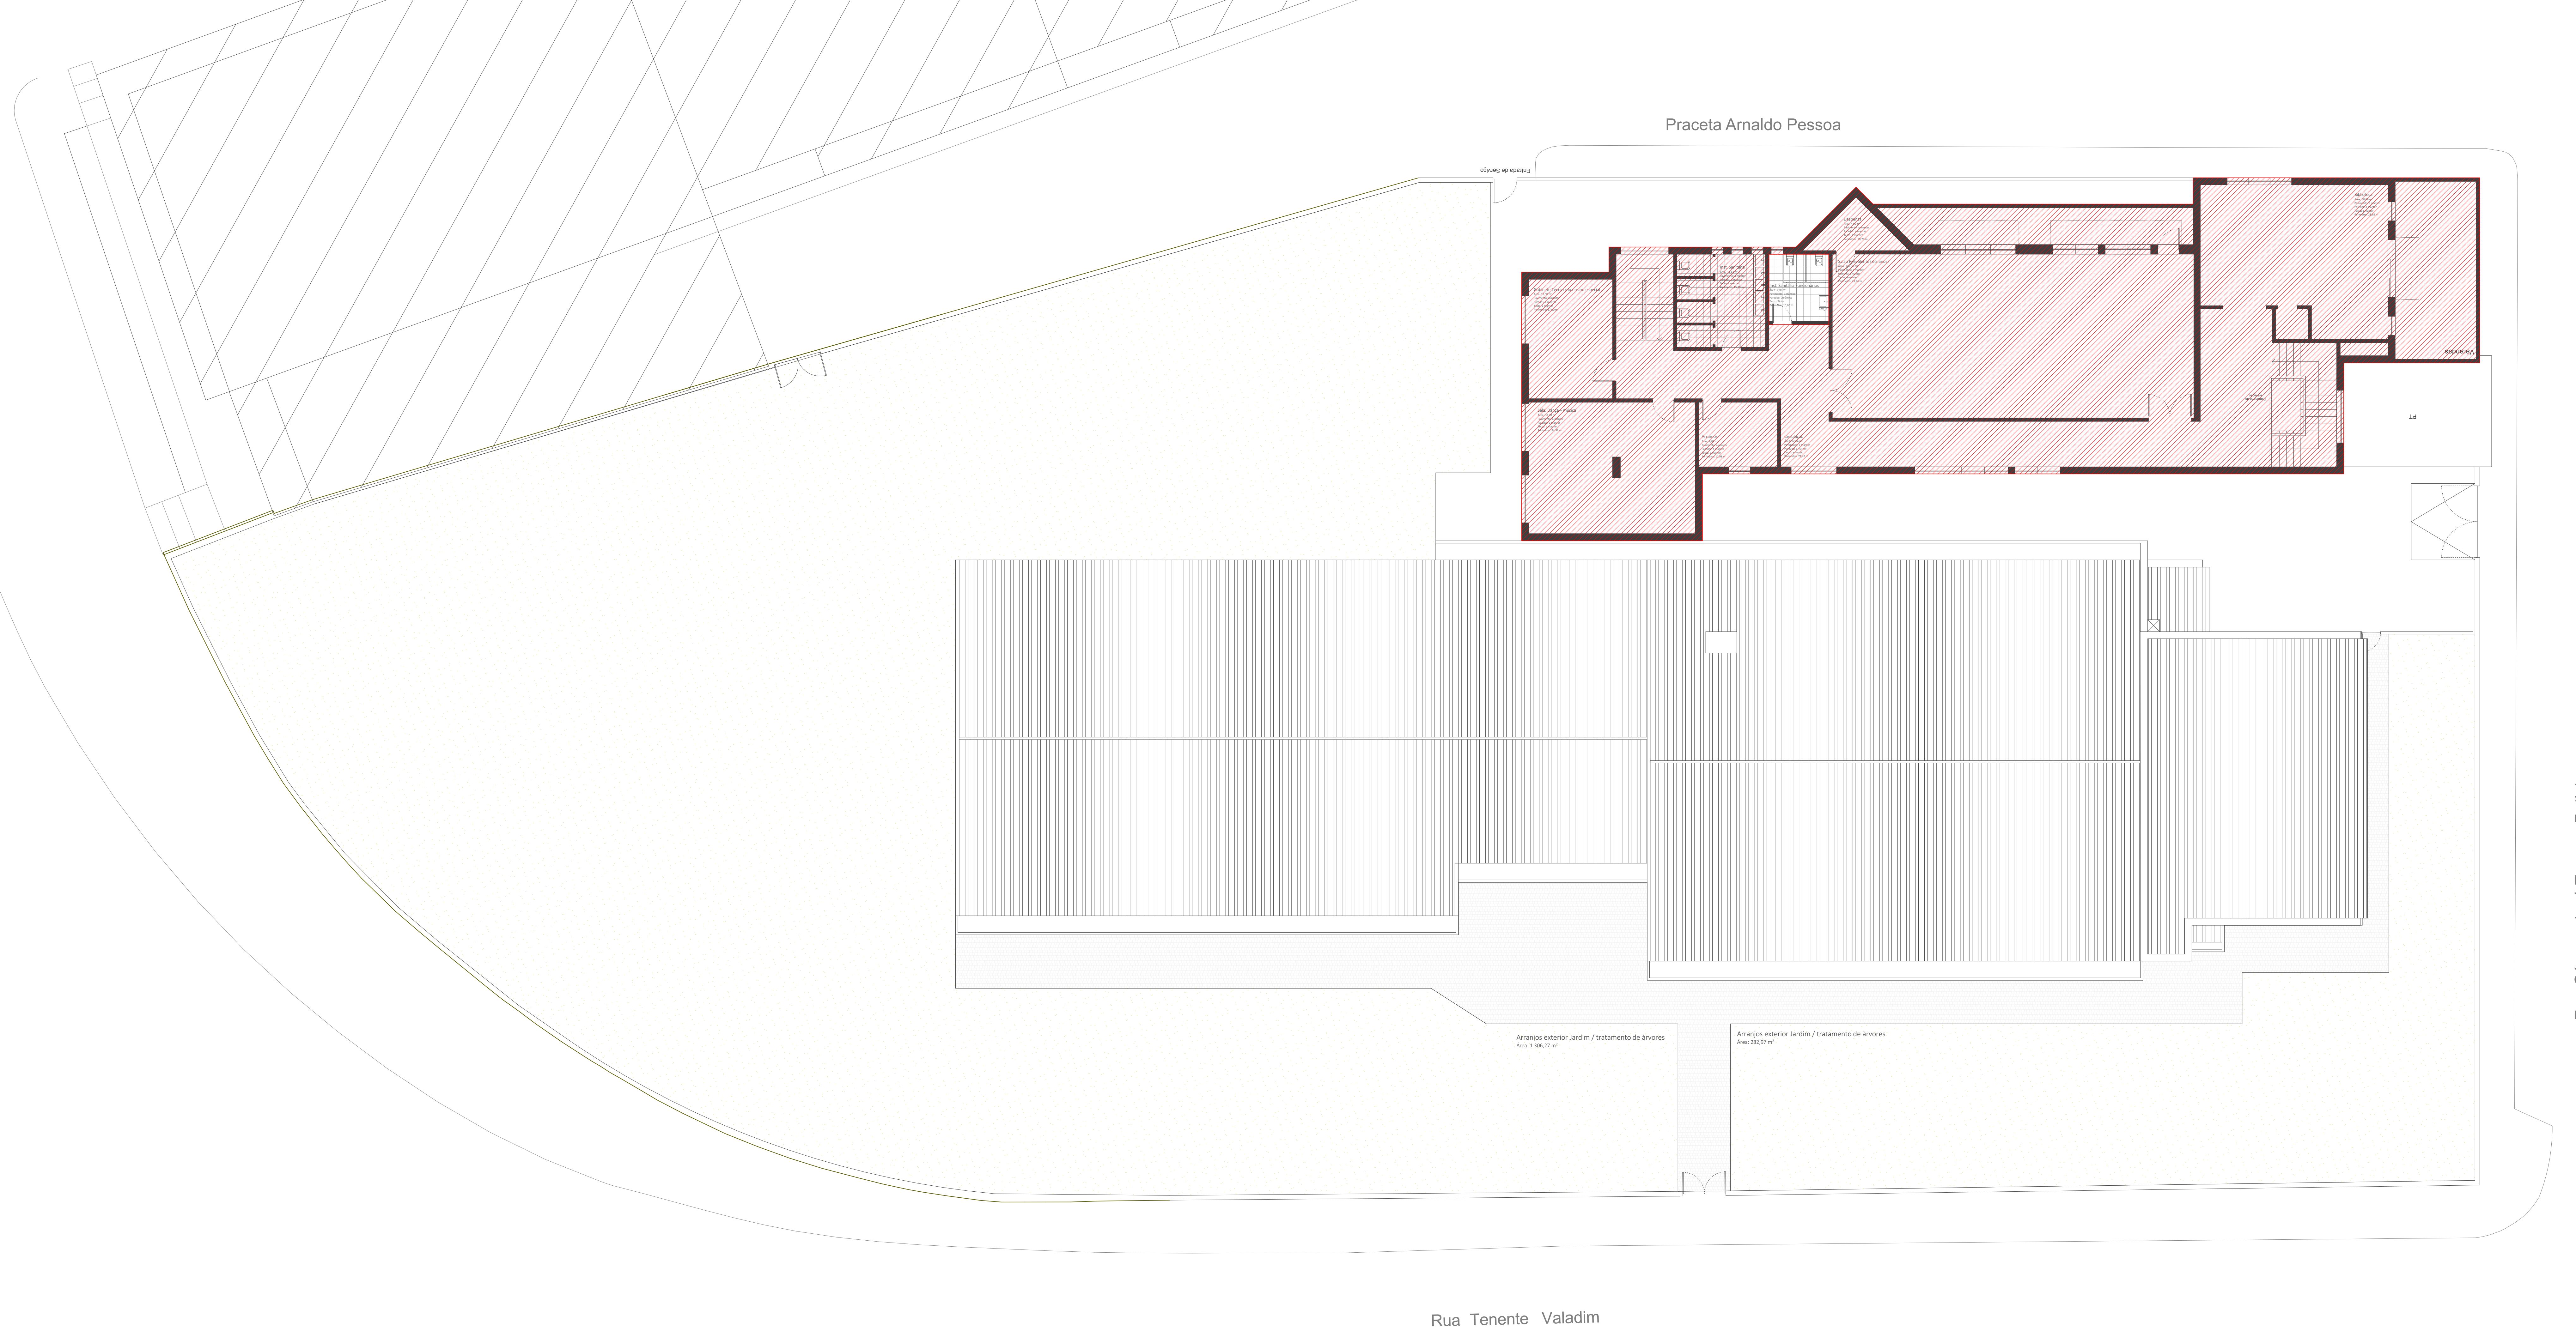


LEGENDA:  
ÁREA SEM INTERVENÇÃO

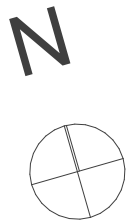

Rua Cônego José Tavares Batista

Rua Tenente Valadim

Praceta Arnaldo Pessoa

Entrada do Serviço

Arranjos exterior Jardim / tratamento de árvores  
Área: 1.908,27 m²

Arranjos exterior Jardim / tratamento de árvores  
Área: 385,27 m²

PT

Vestibulos